


planimetrie catastali

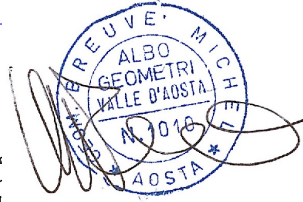

MODULARIO F. Cat. S. T. - 315



MINISTERO DELLE FINANZE DIREZIONE GENERALE DEL CATASTO E DEI SERVIZI TECNICI ERARIALI


MOD. B (Nuovo Catasto Edilizio)

NUOVO CATASTO EDILIZIO URBANO

(R. DECRETO-LEGGE 13 APRILE 1939, N. 682)

L. 20

Planimetria dell'immobile situato nel Comune di Aosta Via Piazza della Repubblica Ditta OSPIZIO DI CARITA' DI AOSTA Allegata alla dichiarazione presentata all'Ufficio Tecnico Erariale di Aosta

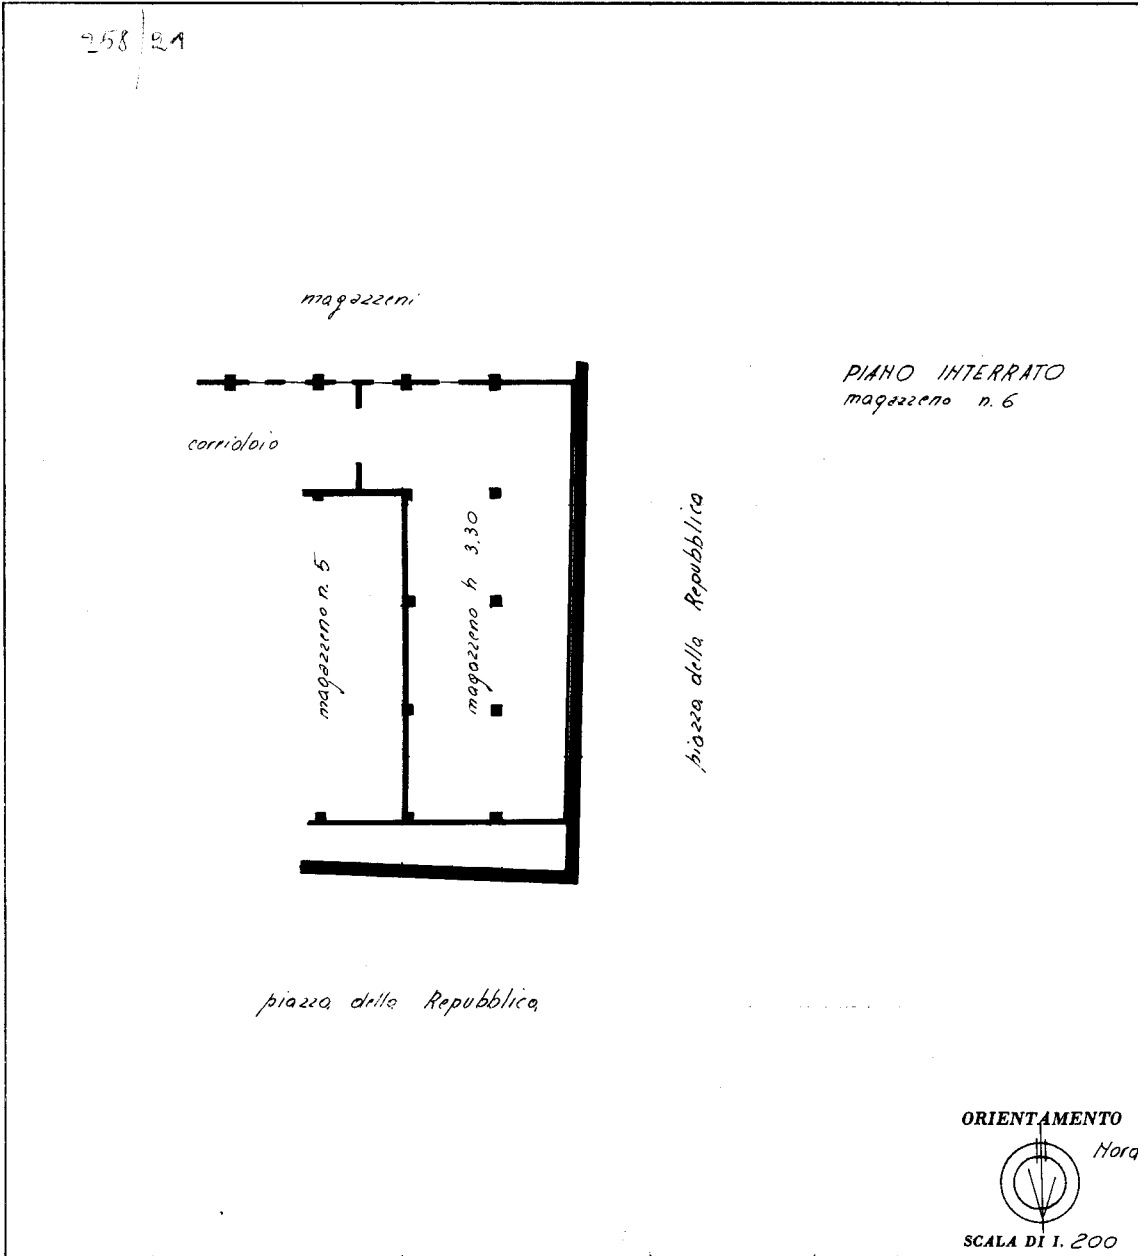

SPAZIO RISERVATO PER LE ANNOTAZIONI D'UFFICIO. Fields for DATA, PROF. N°.

Compilata dal Geometa Blanc Cirillo. Iscritto all'Albo dei Geometri della Provincia di Aosta. DATA 30 Settembre 1961. Firma: [Signature]

Catasto dei Fabbricati - Situazione al 20/08/2021 - Comune di AOSTA (A326) - < Foglio: 41 - Particella: 258 - Subalterno: 21 > PIAZZA DELLA REPUBBLICA piano: S1;

Ultima planimetria in atti

**Agenzia delle Entrate
CATASTO FABBRICATI
Ufficio Provinciale di
Aosta**

Dichiarazione protocollo n. AO0005535 del 12/02/2019

Comune di Aosta

Piazza Della Repubblica

civ. SNC

Identificativi Catastali:

Sezione:

Foglio: 41

Particella: 258

Subalterno: 53

Compilata da:

Di Stefano Giuseppe

Iscritto all'albo:

Ingegneri

Prov. Aosta

N. A-520



Planimetria

Scheda n. 1

Scala 1:200

PIANO SOTTERRANEO


H = 3.60

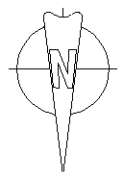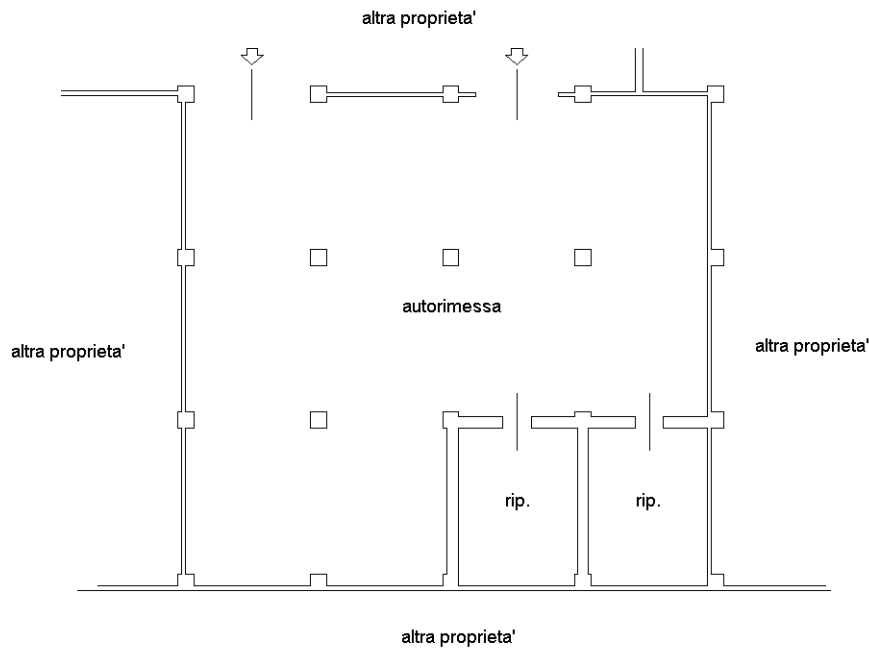

Ultima planimetria in atti



ELABORATO PLANIMETRICO	Compilato da: Di Stefano Giuseppe	Iscritto all'albo: Ingegneri	Prov. Aosta	N. A-520
Comune di Aosta	Sezione: Foglio: 41	Particella: 258	Prato	22/10/2019 del
Dimostrazione grafica dei subalberi				
Tipo Mappale n. del della Scala 1 : 500				

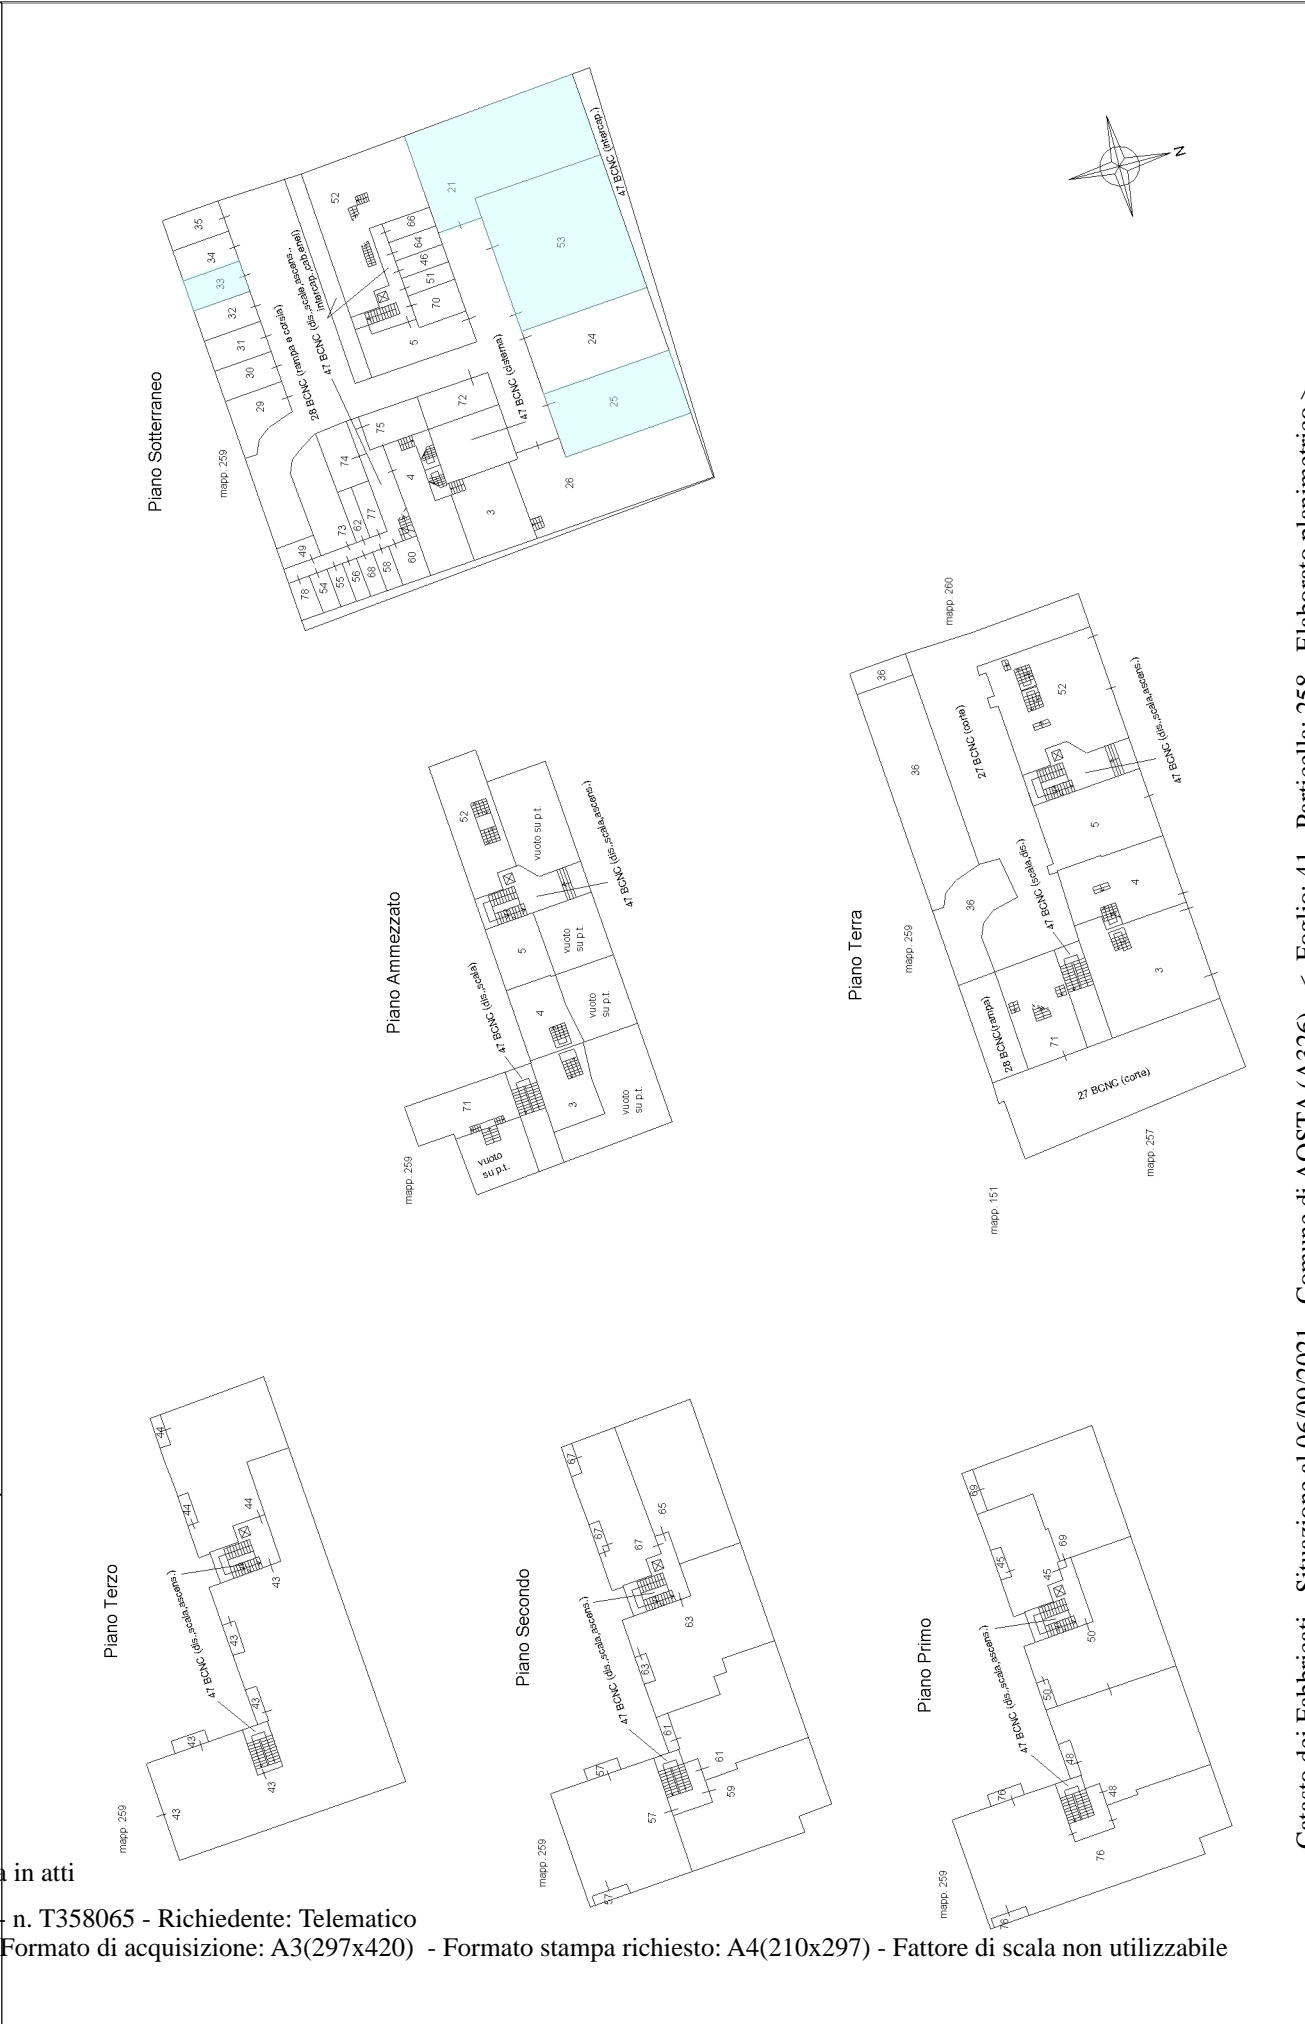

N=-400

estratto di mappa catastale
scala 1/1000

All. 4)




Direzione Provinciale di Aosta Ufficio Provinciale - Territorio - Direttore IGNACCIO FABIO

Vis. tel. (0.90 euro)

E=-400

I Particella: 258

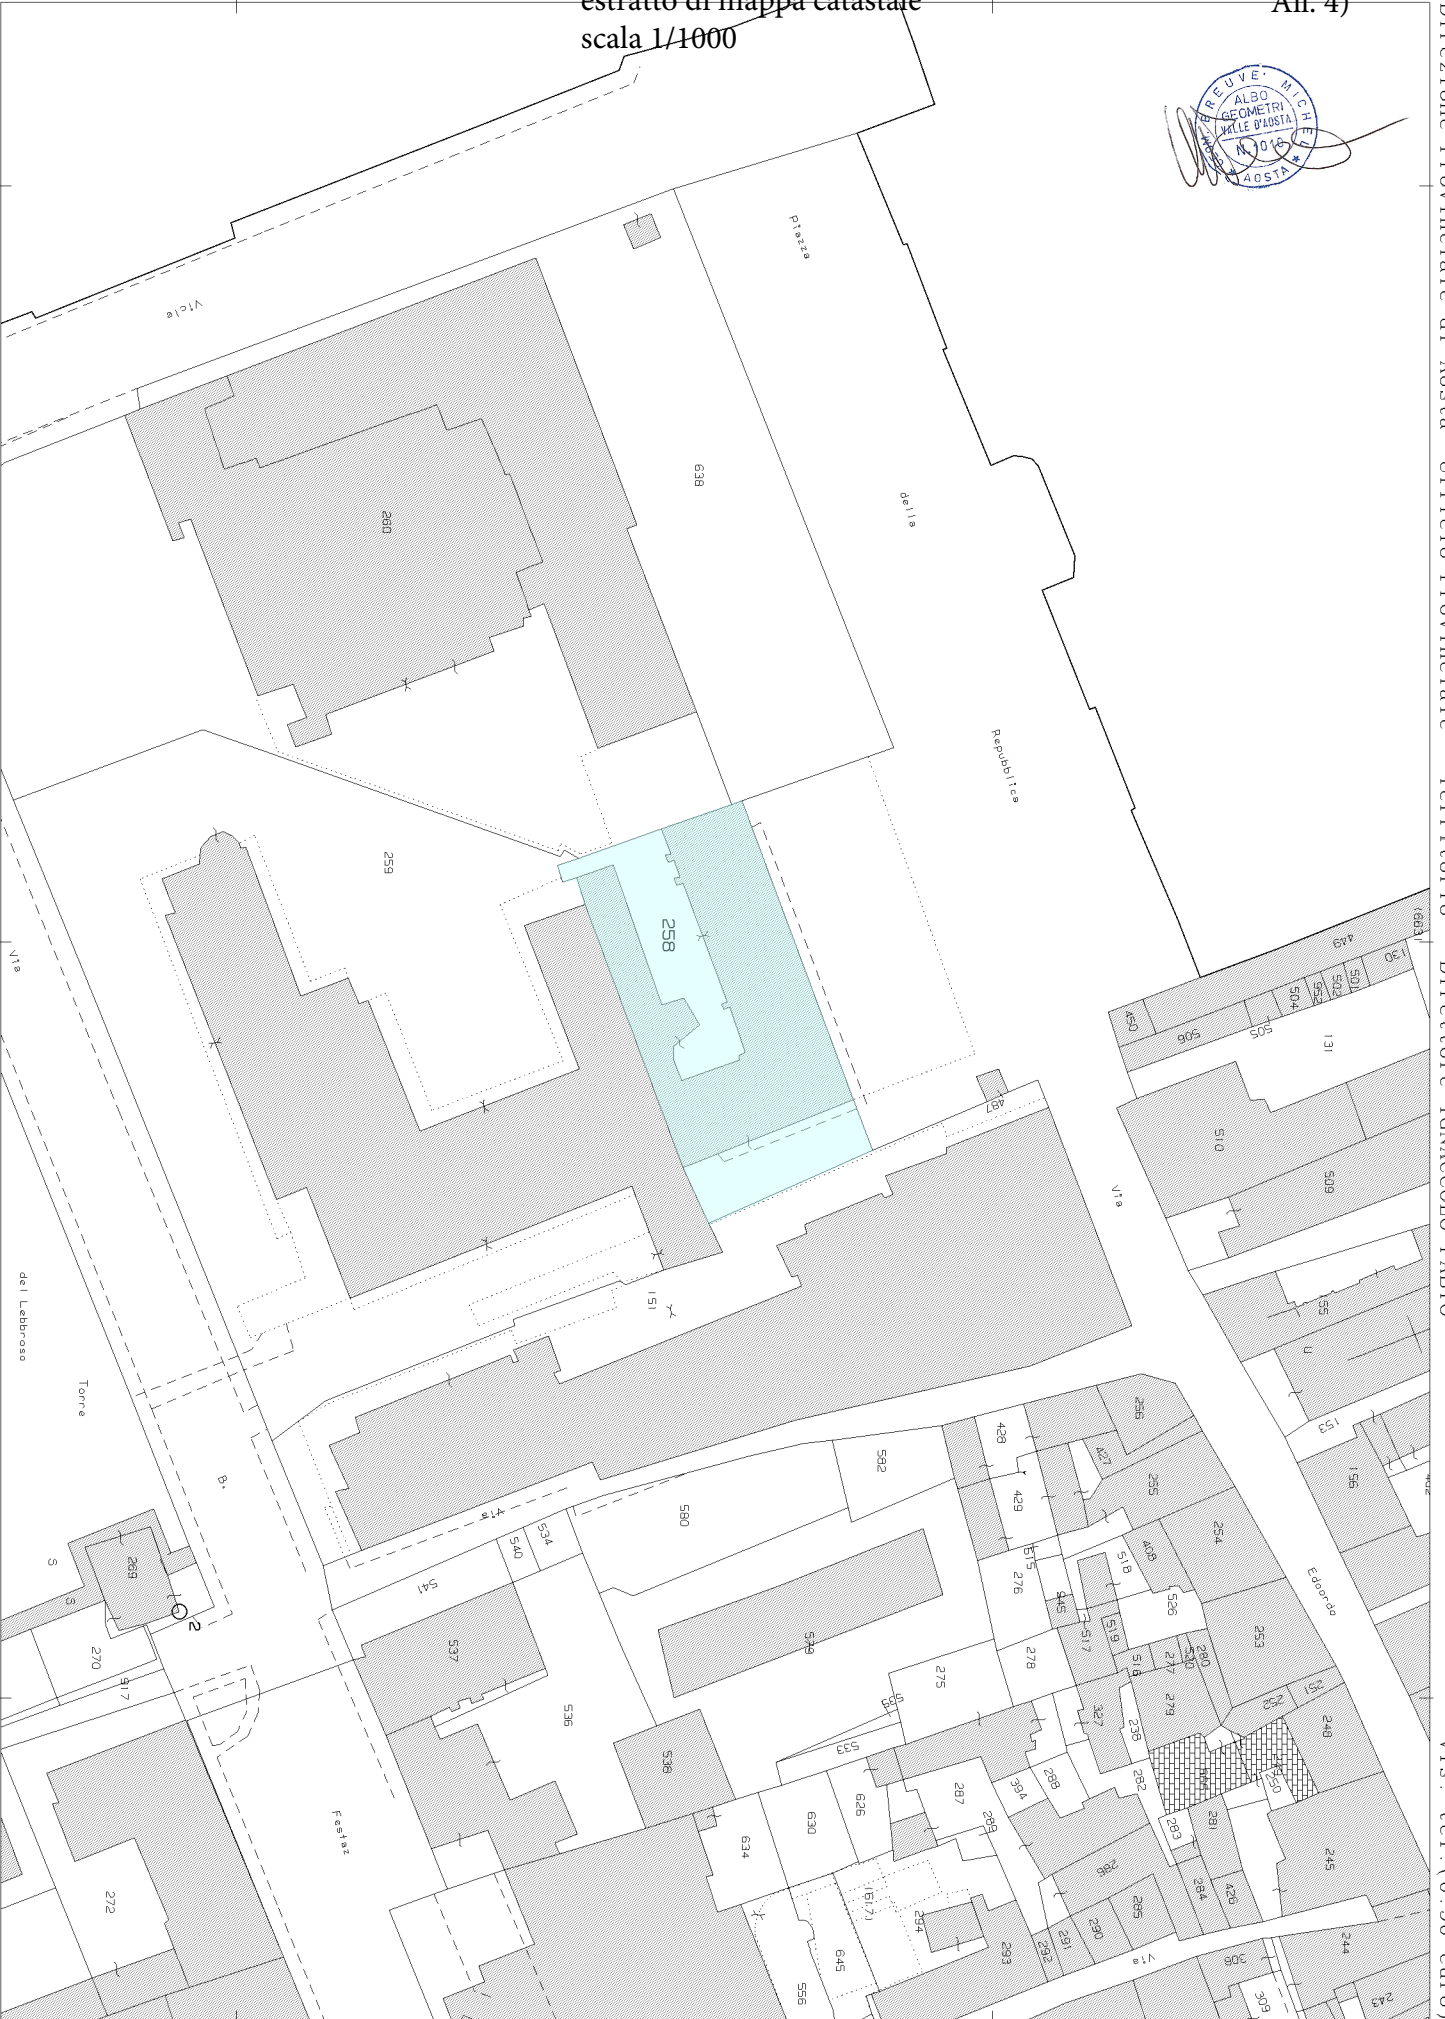

Comune: AOSTA
Foglio: 41

Scala originale: 1:1000
Dimensione cornice: 267.000 x 189.000 metri

6-Set-2021 18:58:42
Prot. n. T352377/2021

VISTA AEREA E P.R.G.C.



B 1:2.046