

Agenzia delle Entrate
CATASTO FABBRICATI
Ufficio Provinciale di
Aosta

Dichiarazione protocollo n. AO0057250 del 26/11/2018

Comune di Aosta

Piazza Della Repubblica

civ. SNC

Identificativi Catastali:

Sezione:

Foglio: 41

Particella: 258

Subalterno: 45

Compilata da:

Di Stefano Giuseppe

Iscritto all'albo:

Ingegneri

Prov. Aosta

N. A-520

Planimetria



Scheda n. 1

Scala 1:200

FRANCESCHELLI

PIANO PRIMO

H = 3.00

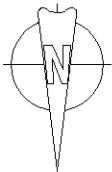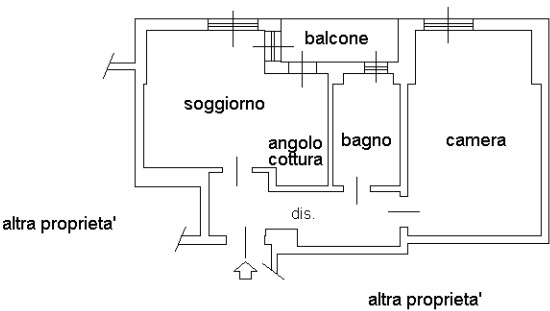

Ultima planimetria in atti


Data: 29/10/2019 - n. T246245 - Richiedente: DSTGPP71H16L219W

Totale schede: 1 - Formato di acquisizione: A4(210x297) - Formato stampa richiesto: A4(210x297)

Catasto dei Fabbricati - Situazione al 29/10/2019 - Comune di AOSTA (A326) - < Foglio: 41 - Particella: 258 - Subalterno: 45 >
PIAZZA DELLA REPUBBLICA n. 7 piano: 1;

Piano Sotterraneo

mapp. 259

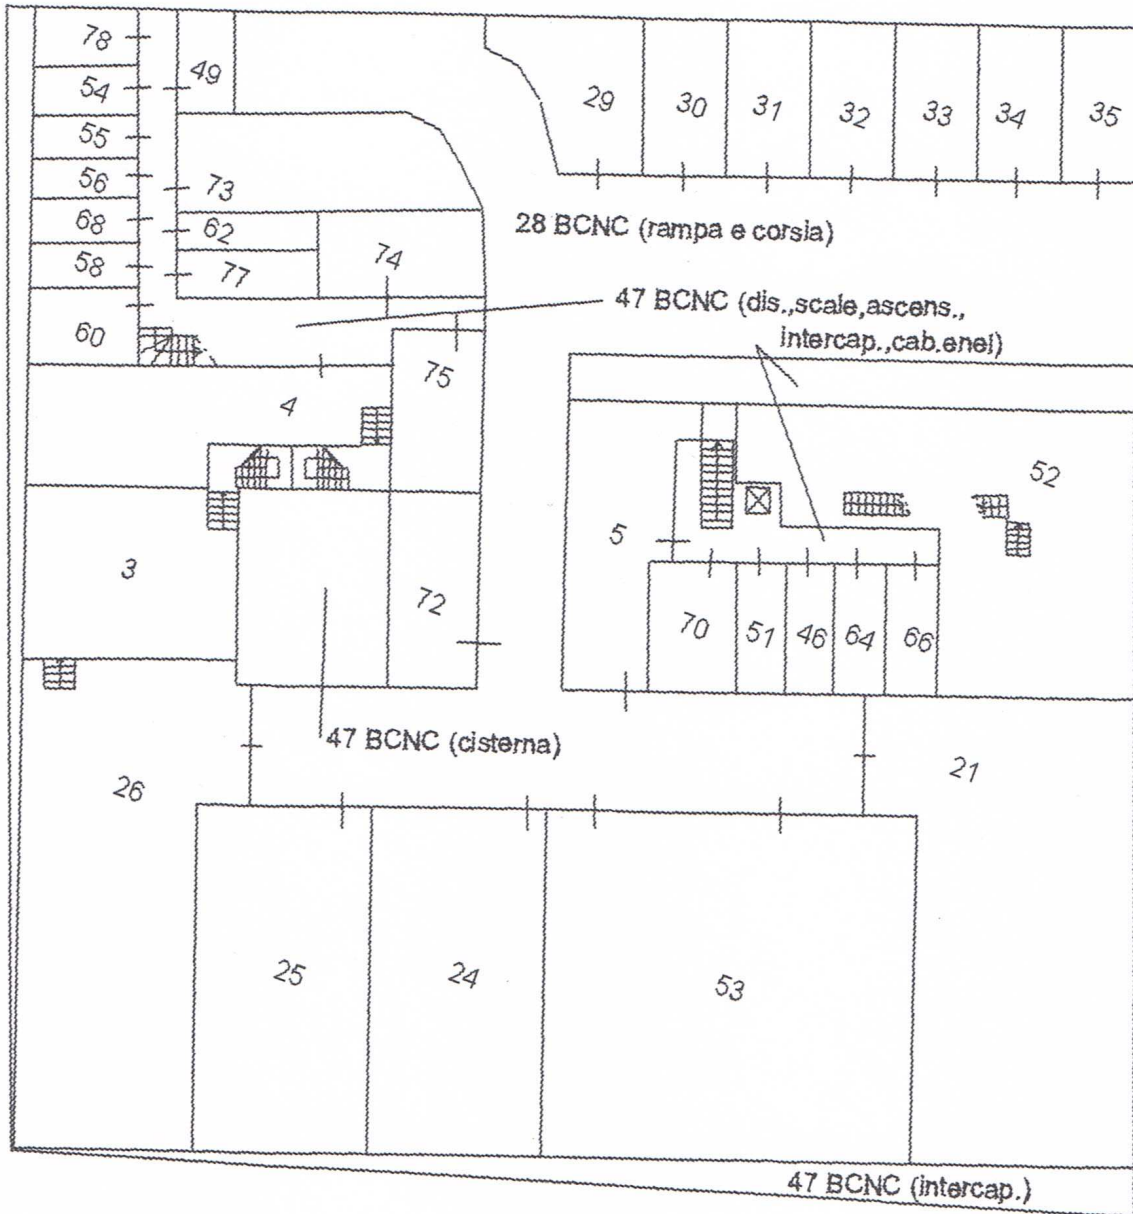



ELABORATO PLANIMETRICO		Compilato da: Di Stefano Giuseppe		Iscritto all'albo: Ingegneri		Prov. Aosta		N. A-520	
Comune di Aosta		Sezione:		Foglio: 41		Particella: 258		22/10/2019 del	
Dimostrazione grafica dei subalterni		Tipo Mappale n.		del		Scala 1 : 500			

Ultima planimetria in atti

